


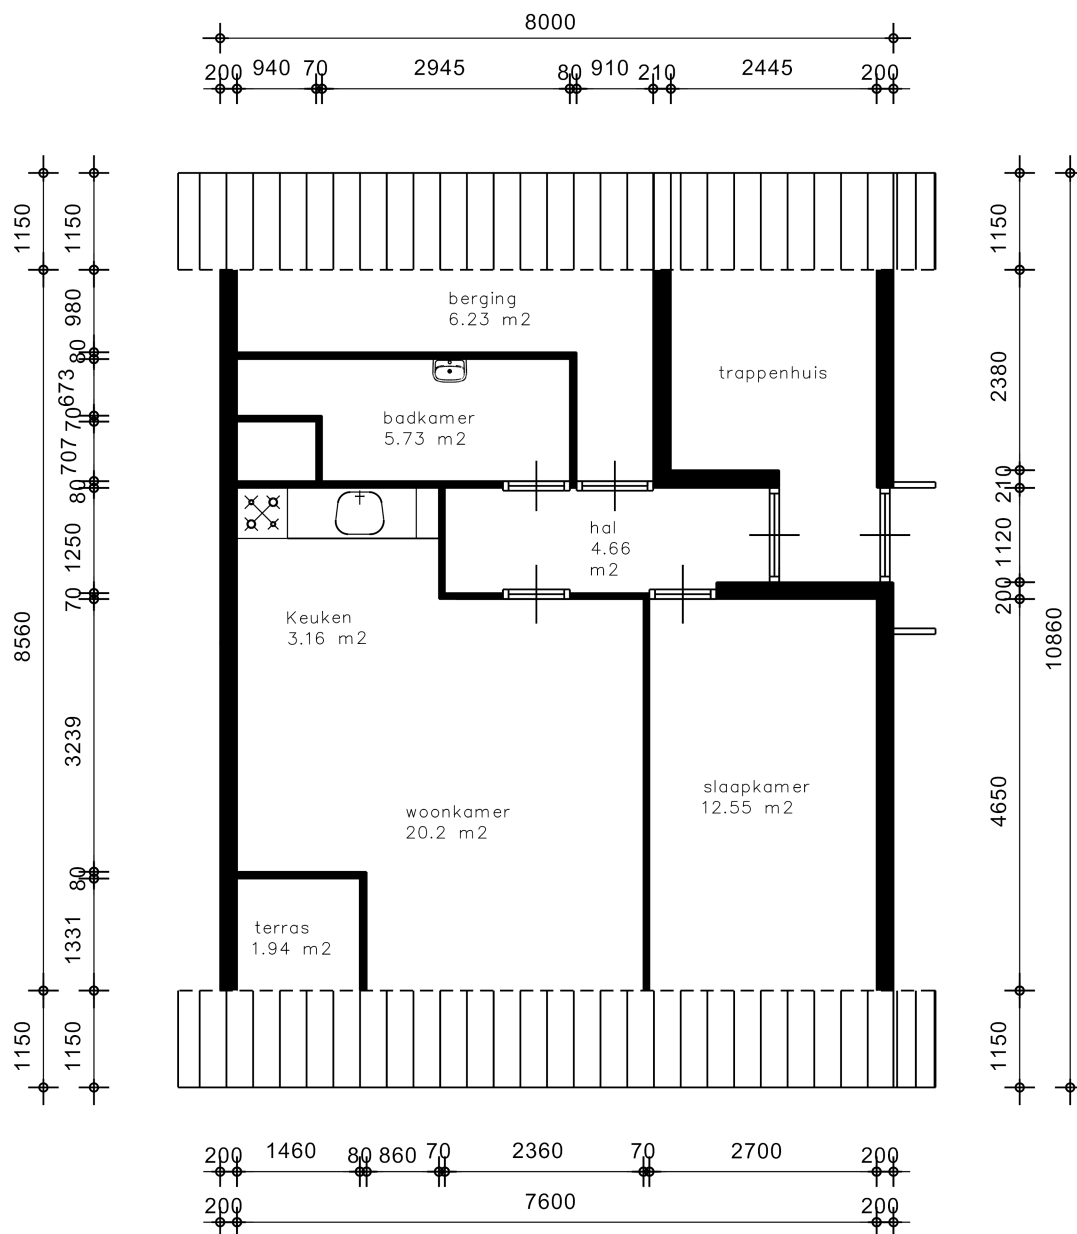

Tech: 501-09
Type: 1.1
Datum: 29-12-14
Datum gew.:

3e verdieping t/m
4e verdieping
Schaal: 1:100
Formaat: A4